


LEGENDA

PARCO REGIONALE E NATURALE "PARCO DELLA VALLE DEL LAMBRO"

-  Ambiti Boscati - Art. 15 delle NTA del PTC "Parco Regionale Valle del Lambro"
-  Ambiti Degradati - Art. 19 delle NTA del PTC "Parco Regionale Valle del Lambro"
-  Ambiti di Parco Storico - Art. 18 delle NTA del PTC "Parco Regionale Valle del Lambro"
-  Ambiti Insediativi - Art. 21 delle NTA del PTC "Parco Regionale Valle del Lambro"
-  Ambiti Produttivi Incompatibili - Art. 20 delle NTA del PTC "Parco Regionale Valle del Lambro"
-  Sistema delle Aree Fluviali e Lacustri - Art. 10 delle NTA del PTC "Parco Regionale Valle del Lambro"
-  Sistema delle Aree prevalentemente Agricole - Art. 11 delle NTA del PTC "Parco Regionale Valle del Lambro"
-  Perimetro Parco Naturale Valle del Lambro
-  Perimetro Parco Regionale Valle del Lambro
-  Confine Comunale - Comune di Carate Brianza

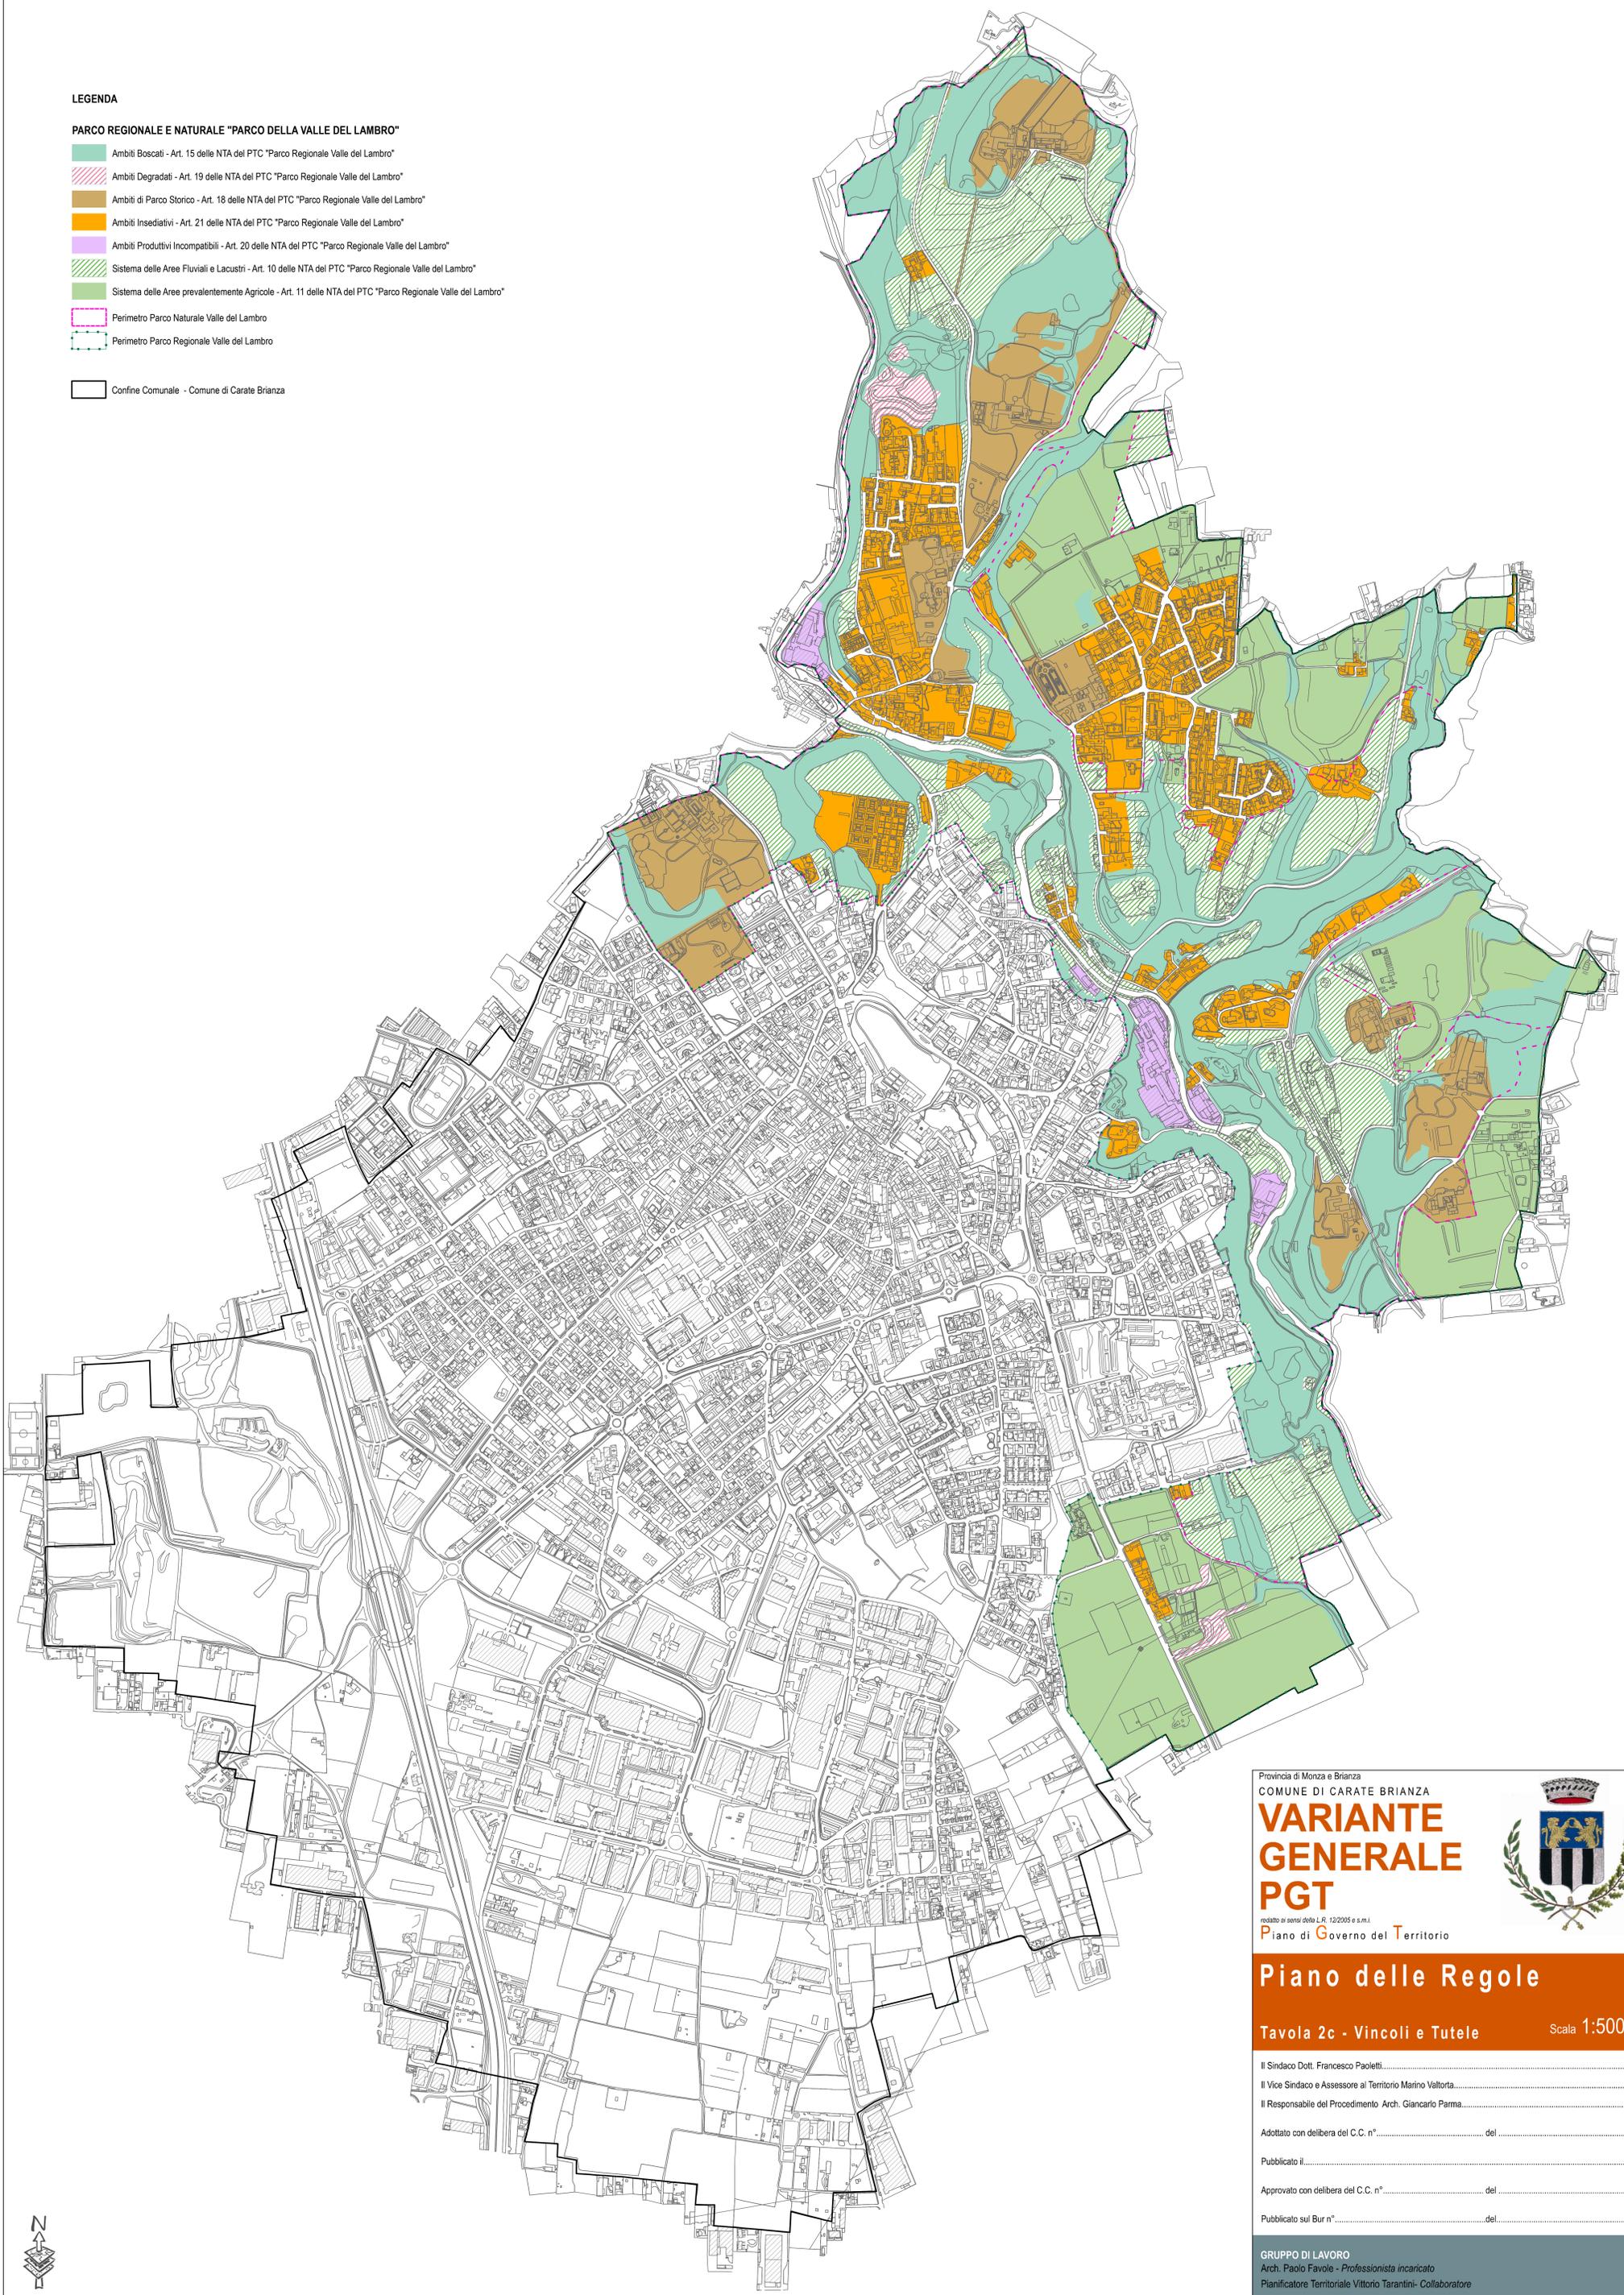

Provincia di Monza e Brianza
COMUNE DI CARATE BRIANZA

VARIANTE GENERALE PGT

redatto ai sensi della L.R. 12/2005 e s.m.i.
Piano di Governo del Territorio



Piano delle Regole

Tavola 2c - Vincoli e Tutele Scala 1:5000

Il Sindaco Dott. Francesco Paoletti.....
Il Vice Sindaco e Assessore al Territorio Marino Valtorta.....
Il Responsabile del Procedimento Arch. Giancarlo Parma.....

Adottato con delibera del C.C. n°..... del

Pubblicato il

Approvato con delibera del C.C. n°..... del

Pubblicato sul Bur n°..... del

GRUPPO DI LAVORO
Arch. Paolo Favole - *Professionista incaricato*
Pianificatore Territoriale Vittorio Tarantini- *Collaboratore*