

LEGENDA

--- Confine Comunale - Comune di Carate Brianza

▭ Perimetrazione del tessuto urbano consolidato

Comparti Territoriali - Città da Recuperare/Completare e Applicazione dell'Indice Diffuso IUF (riconoscimento Indice Diffuso e possibilità di commercializzazione volumetrica sia in trasferimento che atterraggio in specifici Comparti Territoriali)

■ Città da Recuperare - Comparto Territoriale 1 "NAF di Carate Centro" _INDICE DIFFUSO IUF: 0,4 mq/mq

■ Città da Recuperare - Comparto Territoriale 2 "NAF di Agliate" _INDICE DIFFUSO IUF: 0,3 mq/mq


■ Città da Recuperare - Comparto Territoriale 3 "NAF di Costa Lambro e Realdino" _INDICE DIFFUSO IUF: 0,3 mq/mq

■ Città da Completare - Comparto Territoriale 1 _INDICE DIFFUSO IUF: 0,3 mq/mq

■ Città da Completare - Comparto Territoriale 2 _INDICE DIFFUSO IUF: 0,2 mq/mq

▨ *Ambiti destinati a Verde Privato Vincolato*
(riconoscimento Indice Diffuso e possibilità di commercializzazione volumetrica esclusivamente in trasferimento verso i Comparti Territoriali - Città da Recuperare/Completare)

▨ *Servizi ritenuti fondamentali per il conseguimento di obiettivi di funzionalità urbana*
(riconoscimento Indice Diffuso e possibilità di commercializzazione volumetrica esclusivamente in trasferimento verso i Comparti Territoriali - Città da Recuperare/Completare)

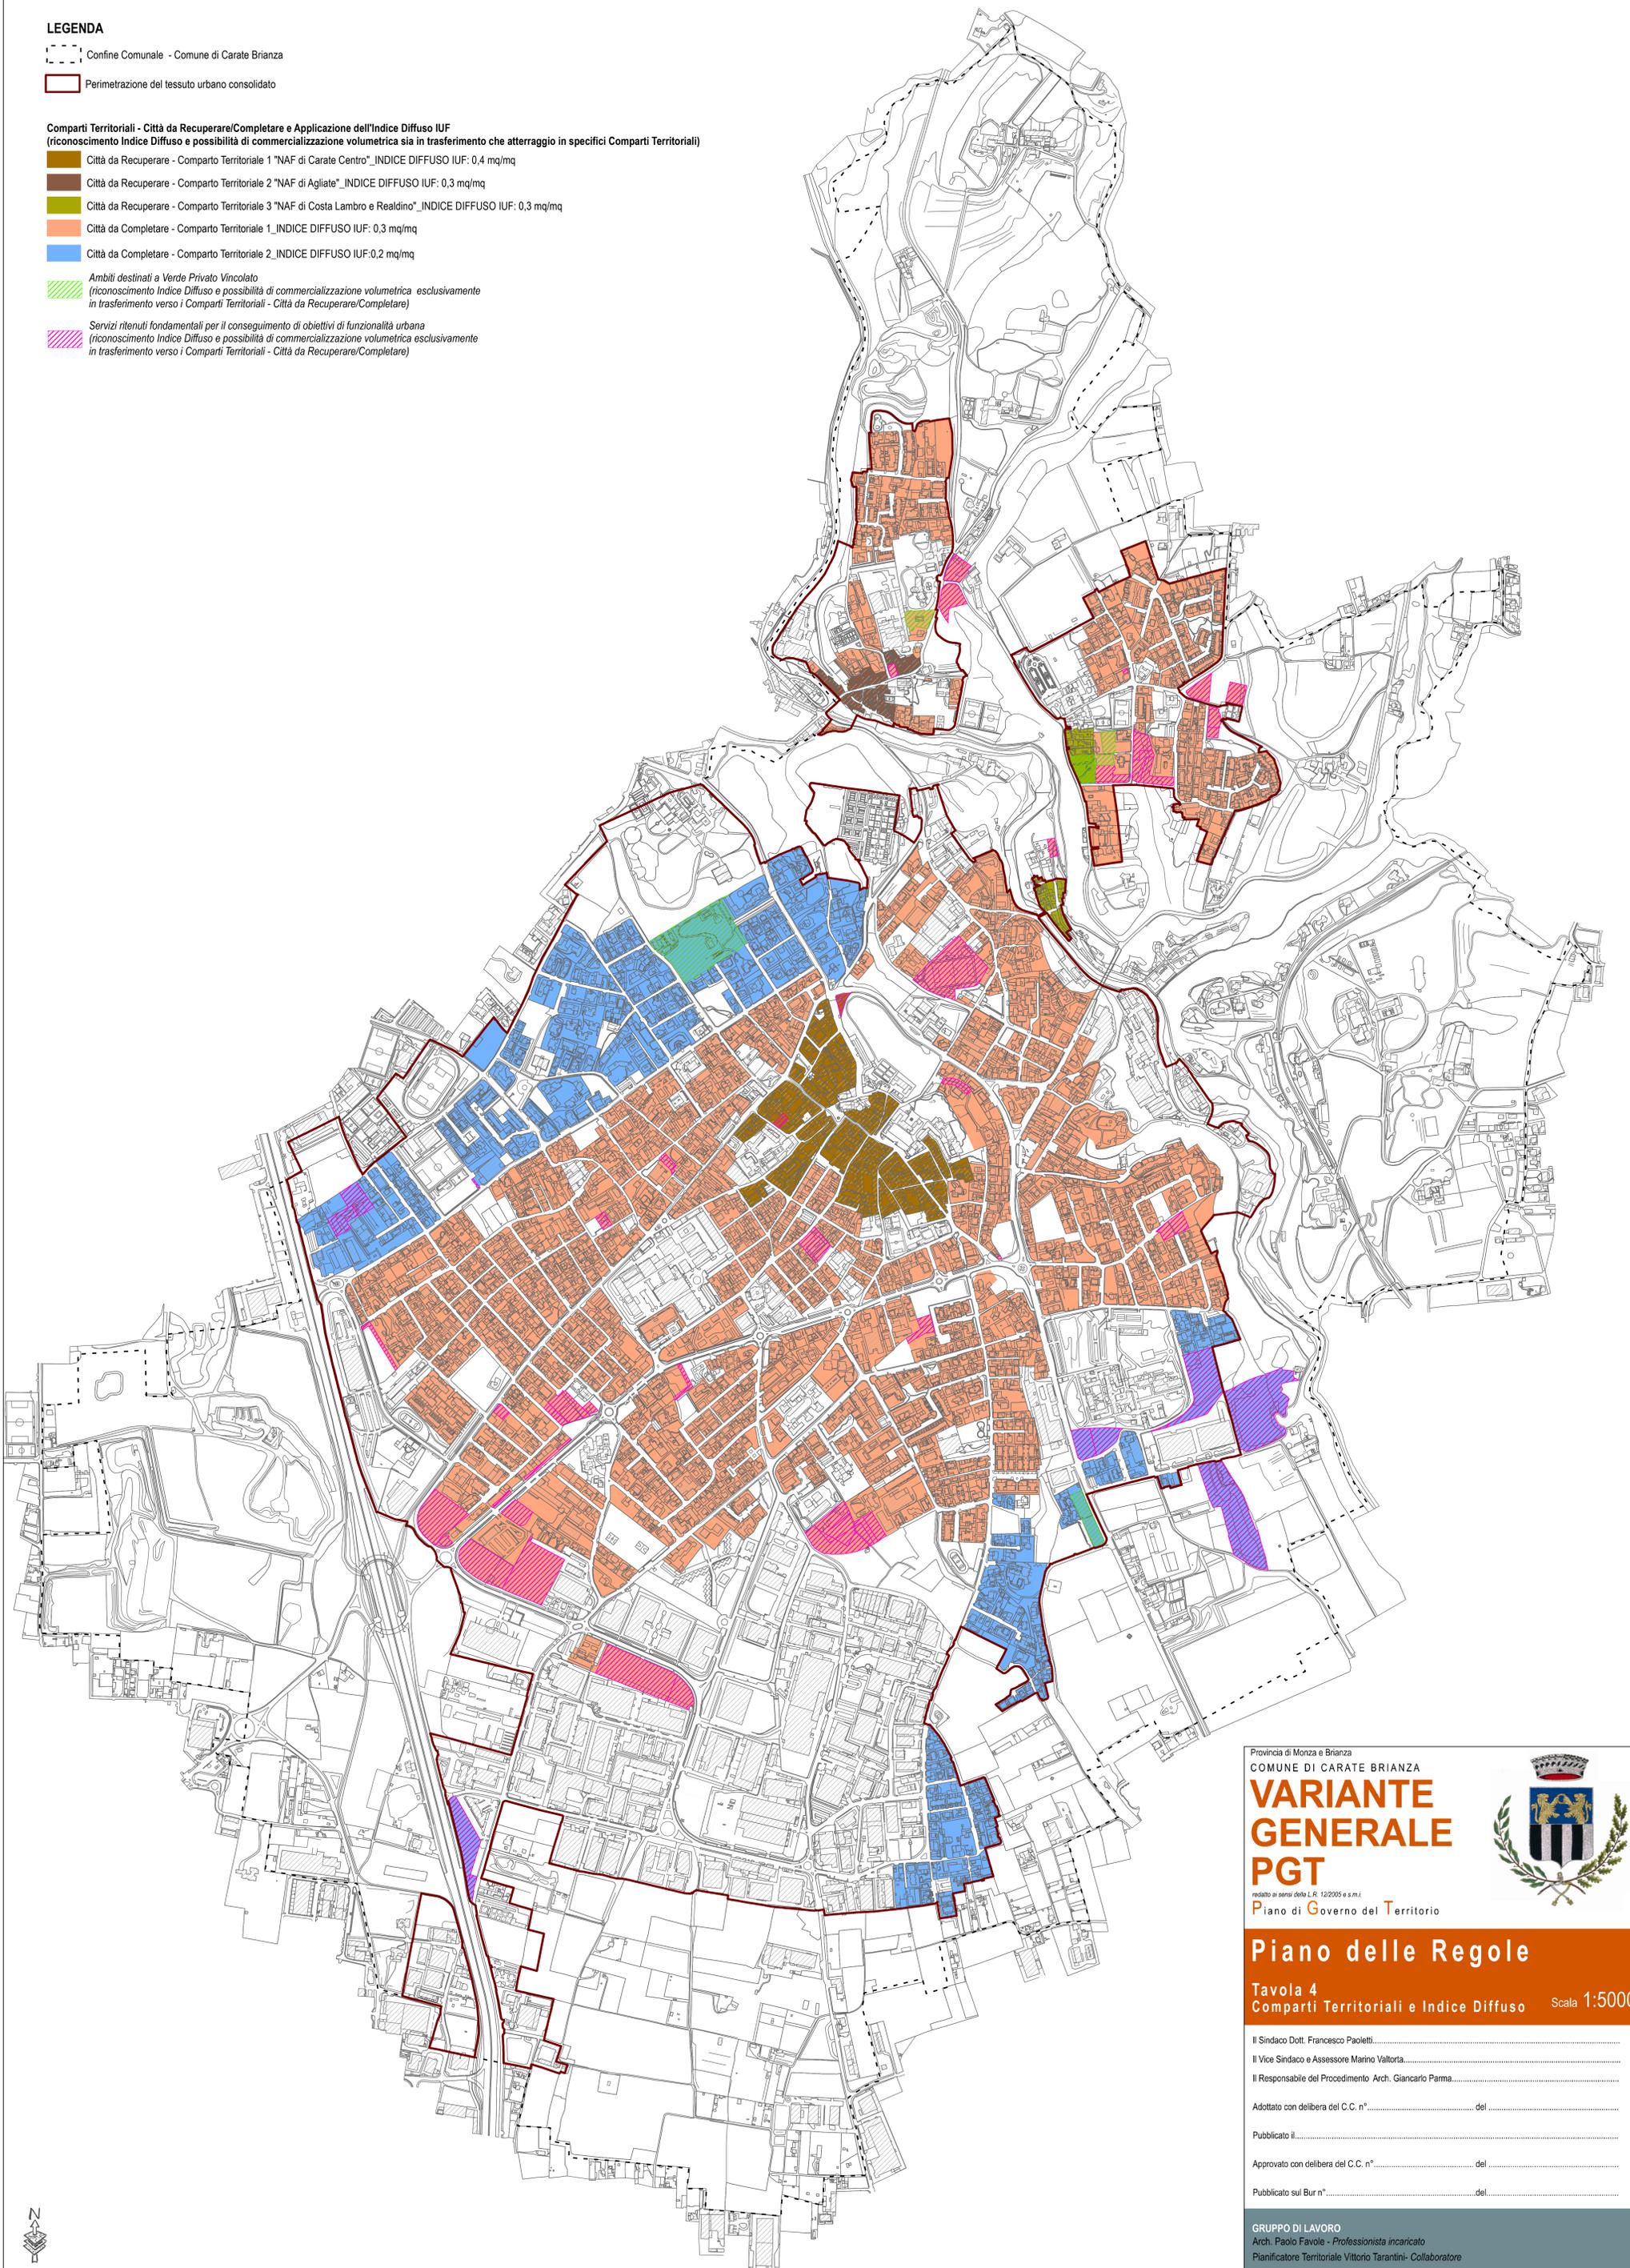

0 125 250 500 750 1.000 Meters

Provincia di Monza e Brianza
COMUNE DI CARATE BRIANZA

VARIANTE GENERALE PGT

redatto ai sensi della L.R. 12/2005 e s.m.i.
Piano di Governo del Territorio



Piano delle Regole

Tavola 4
Comparti Territoriali e Indice Diffuso Scala 1:5000

Il Sindaco Dott. Francesco Paoletti.....
Il Vice Sindaco e Assessore Marino Valtorta.....
Il Responsabile del Procedimento Arch. Giancarlo Parma.....

Adottato con delibera del C.C. n°..... del

Publicato il

Approvato con delibera del C.C. n°..... del

Publicato sul Bur n°..... del

GRUPPO DI LAVORO
Arch. Paolo Favole - Professionista incaricato
Pianificatore Territoriale Vittorio Tarantini- Collaboratore